

Salle Louis XVI

265 m² jusqu'à 500 personnes



Cocktail 400



Théâtre 300



Cabaret 265



U 200



Merveilleusement agencée pour accueillir des séminaires aussi bien que des mariages ou anniversaires, cette salle plénière fonctionnelle de 265 m² est modulable en 2 espaces de 155 m² et 110 m². Elle peut accueillir jusqu'à 400 personnes en style cocktail. Cette salle au plafond cathédrale qui toute de pierres apparentes et de marbres vêtue donnera à vos évènements un esprit à la fois majestueux et convivial.

ESPACES

- Office traiteur x2
- Sanitaires x2
- Vestiaires x2
- Mezzanine
- Piste de dance x 2
- Terrasse

ÉQUIPEMENTS

- Accès gratuit à Internet (Wifi)
- Écran sur trépied (sur demande)
- Vidéoprojecteur (sur demande)
- Pochettes, feuilles blanches, crayons, eaux minérales (sur demande)
- Mobiliers
- Bar

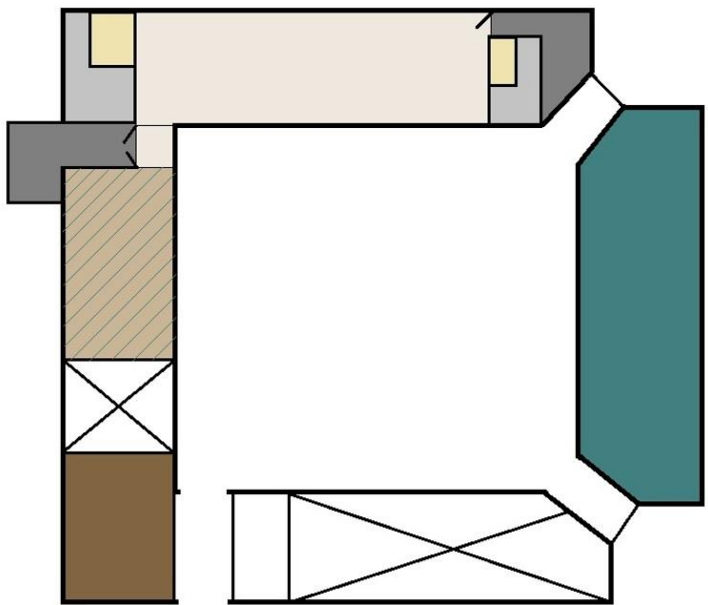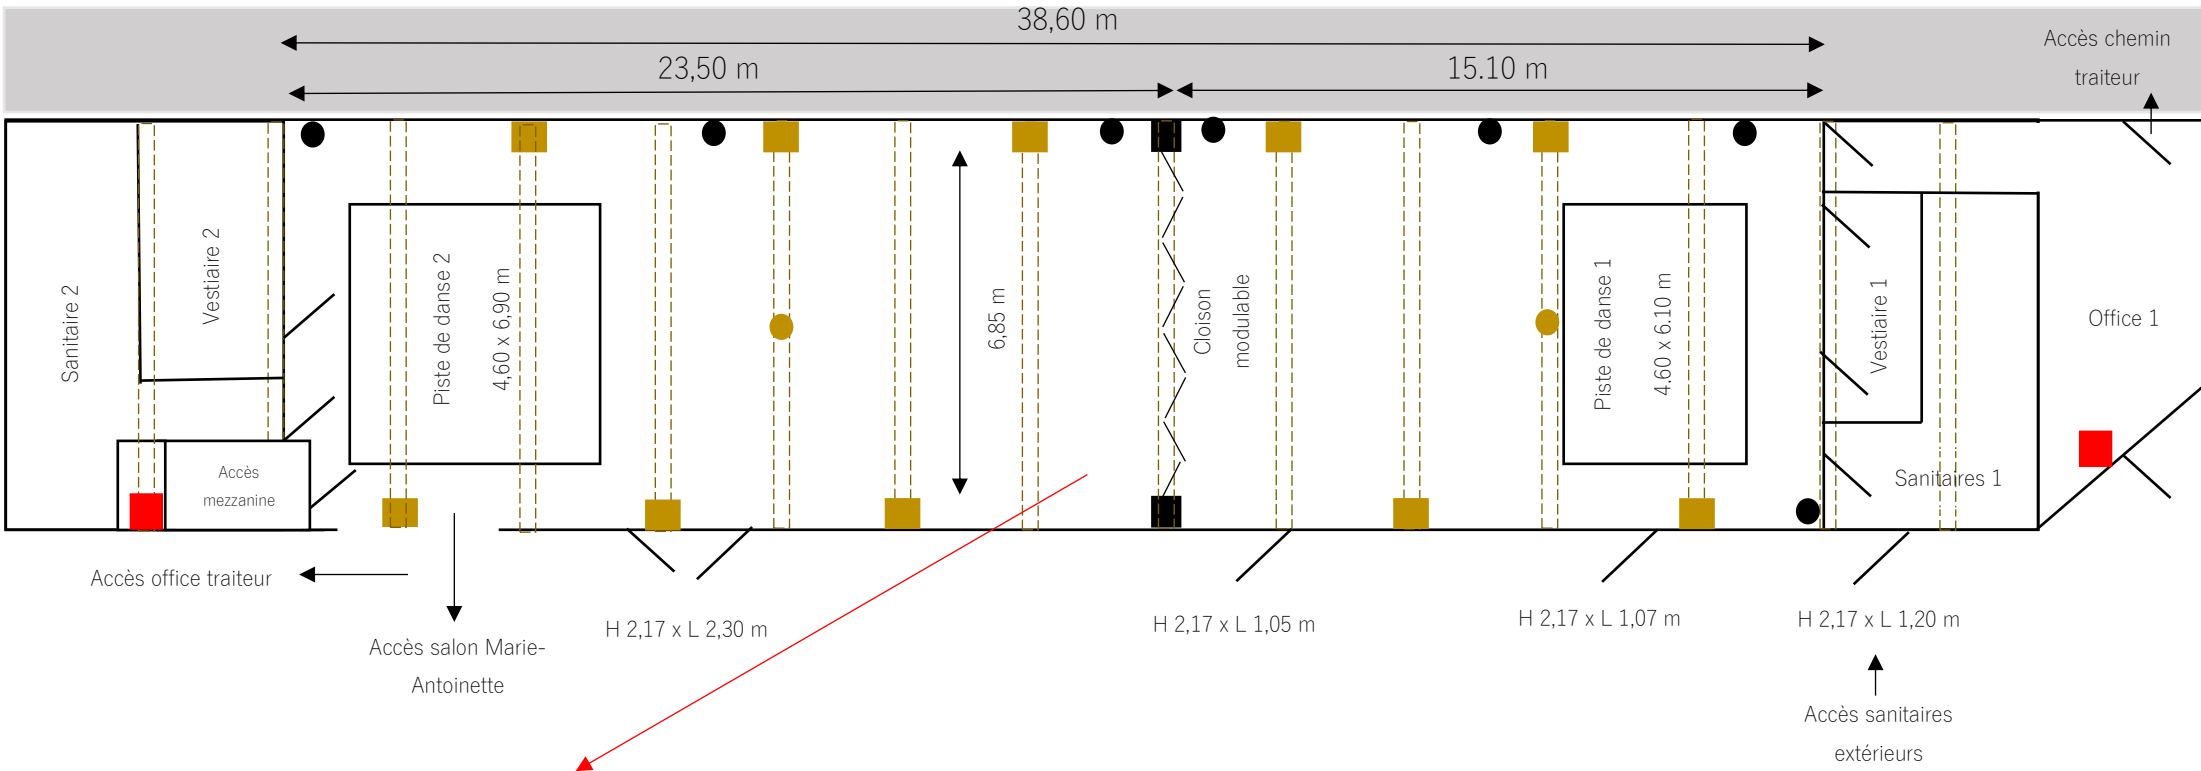

- Logis
- Salon Marie-Antoinette (rdc) + dortoir (1^{er} étage)
- Salle Louis XVI
- Salle des enfants
- Office traiteur
- Sanitaires
- Vestiaires
- Locaux techniques - Non accessible au public

- Poutre
- Projecteurs lumineux
- Compteur électrique
- Prise 220 V x2
- Lustre

