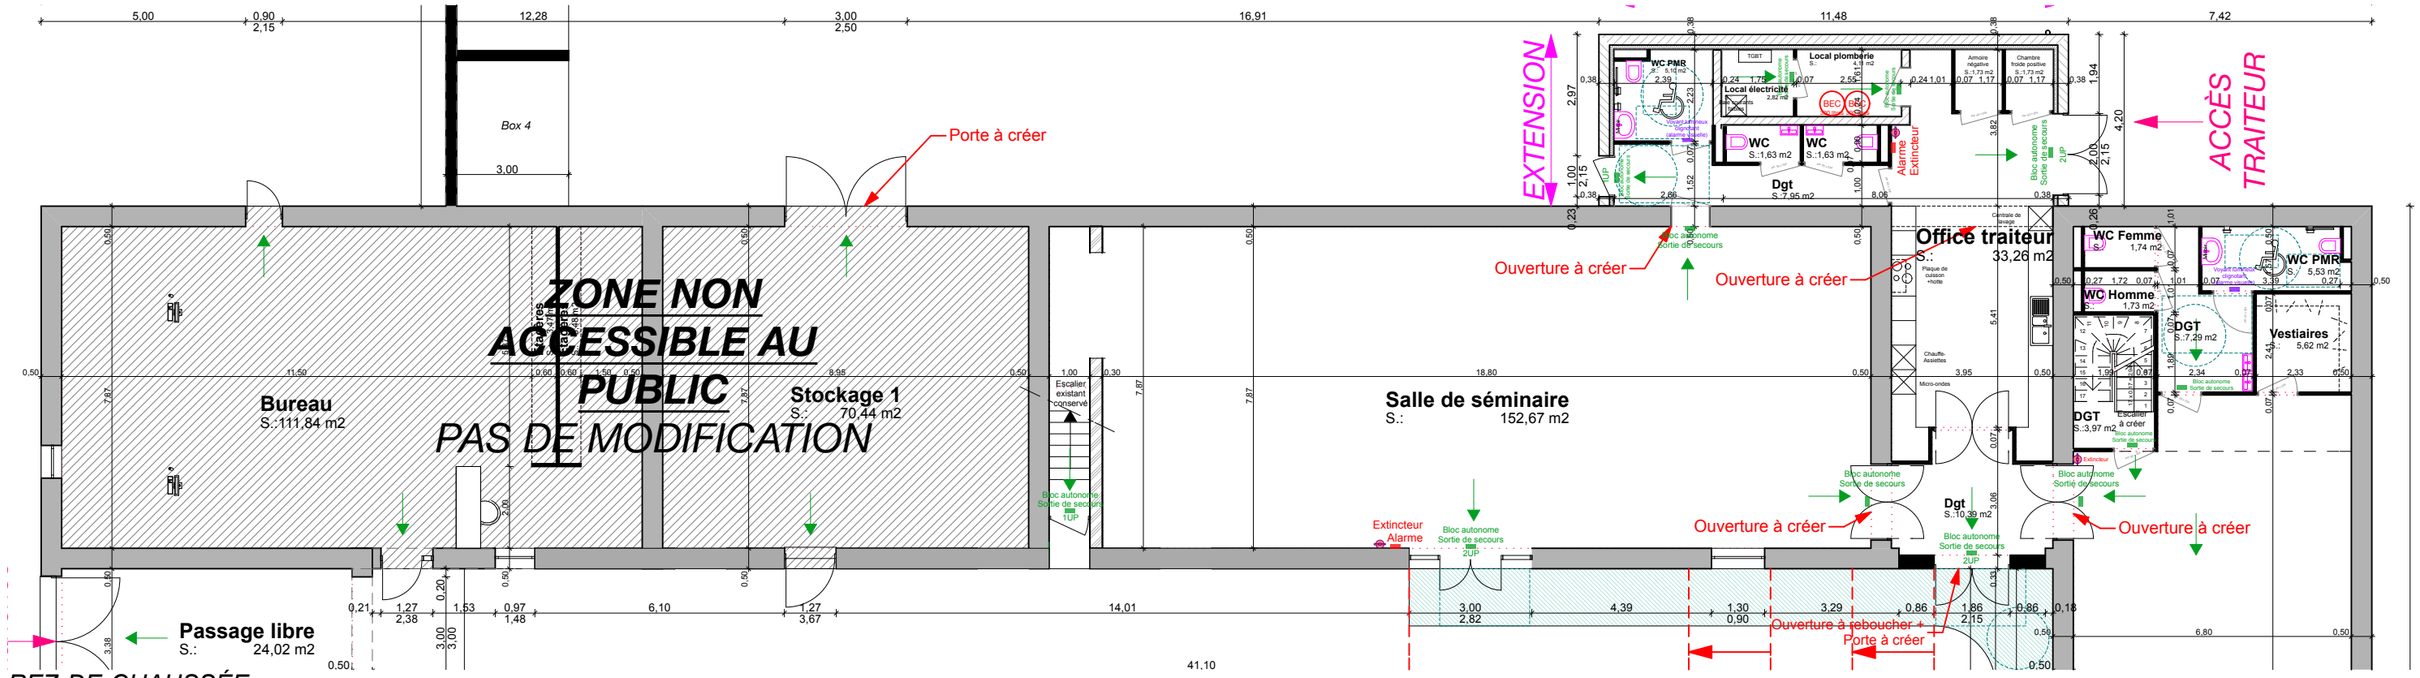

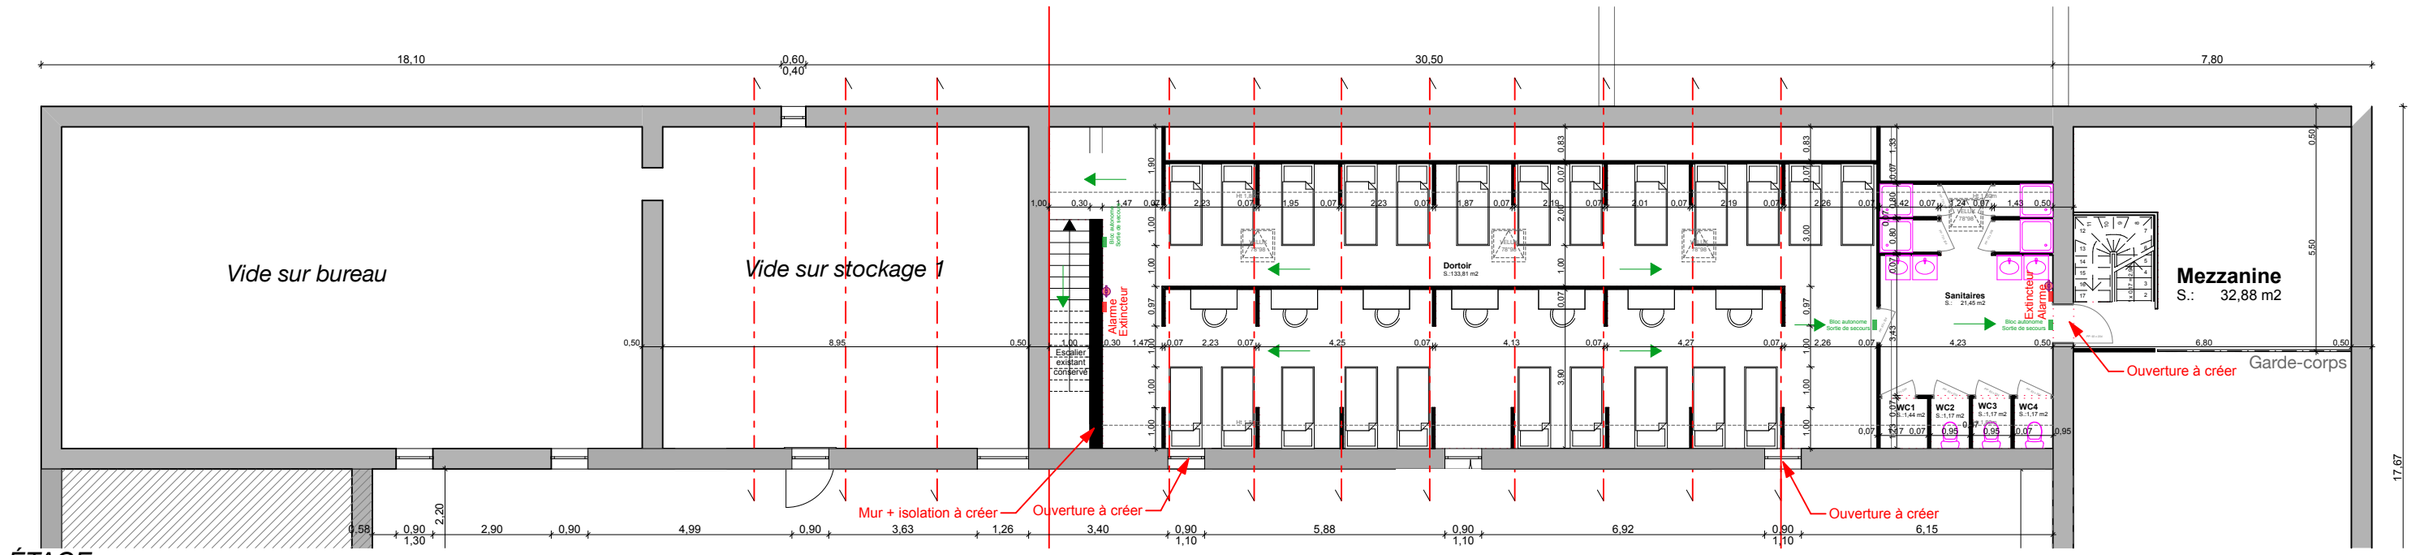

2A* APOLLINEHAUPAISARCHITECTE	Maître d'Ouvrage: **SCI LEROY INVEST** ZAC, La Croix Boucher 14 210 EVRECY	Restauration d'un bâtiment existant en gîtes, salle de réception et séminaire, dortoirs et extension *à SAINTE-CROIX-GRAND-TONNE*	PLANS REZ-DE-CHAUSSÉE & ÉTAGE BÂTIMENT BUREAUX/DORTOIRS PROJET	*1/150* 20/05/2019	DOE **6**

Documents administratifs non destinés à l'exécution